
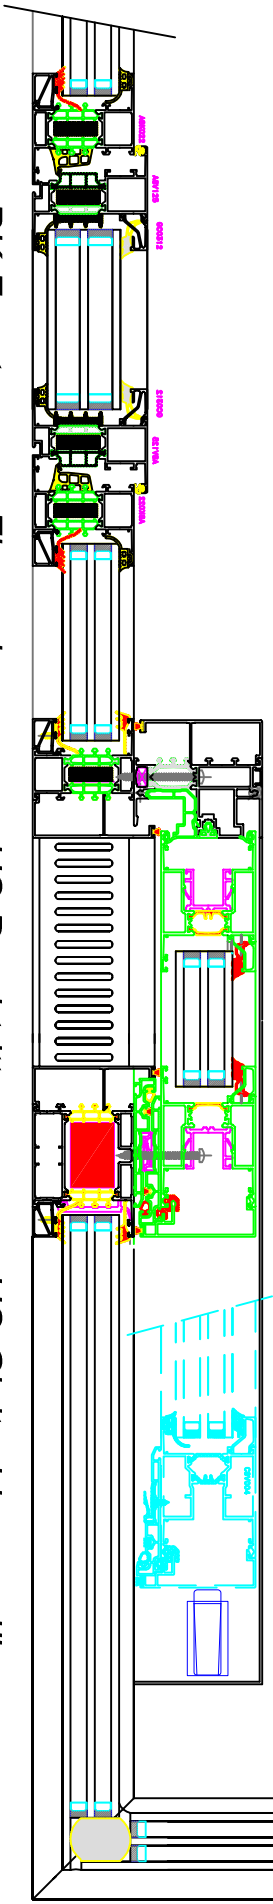


# Horizontalschnitt

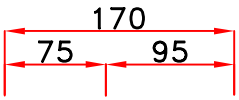

DK-Fenster

Fixverglasung

HS-Durchtritt

HS-Gleitschienenverlängerung

Datum		Gezeichnet:		Bauvorhaben:	
13.12.2013		Theibert Josef		.....	
Gepr.:		Bauherr:		Arch.:	
.....		.....		.....	
		SCHLOSSEREI & METALLBAU Hainersgrub 23 4810 Fried im Innkreis www.theibert.at Tel.: 0772634365 Fax: 077263430 josef@theibert.at		Zeichnung C160 / Singlerail	